


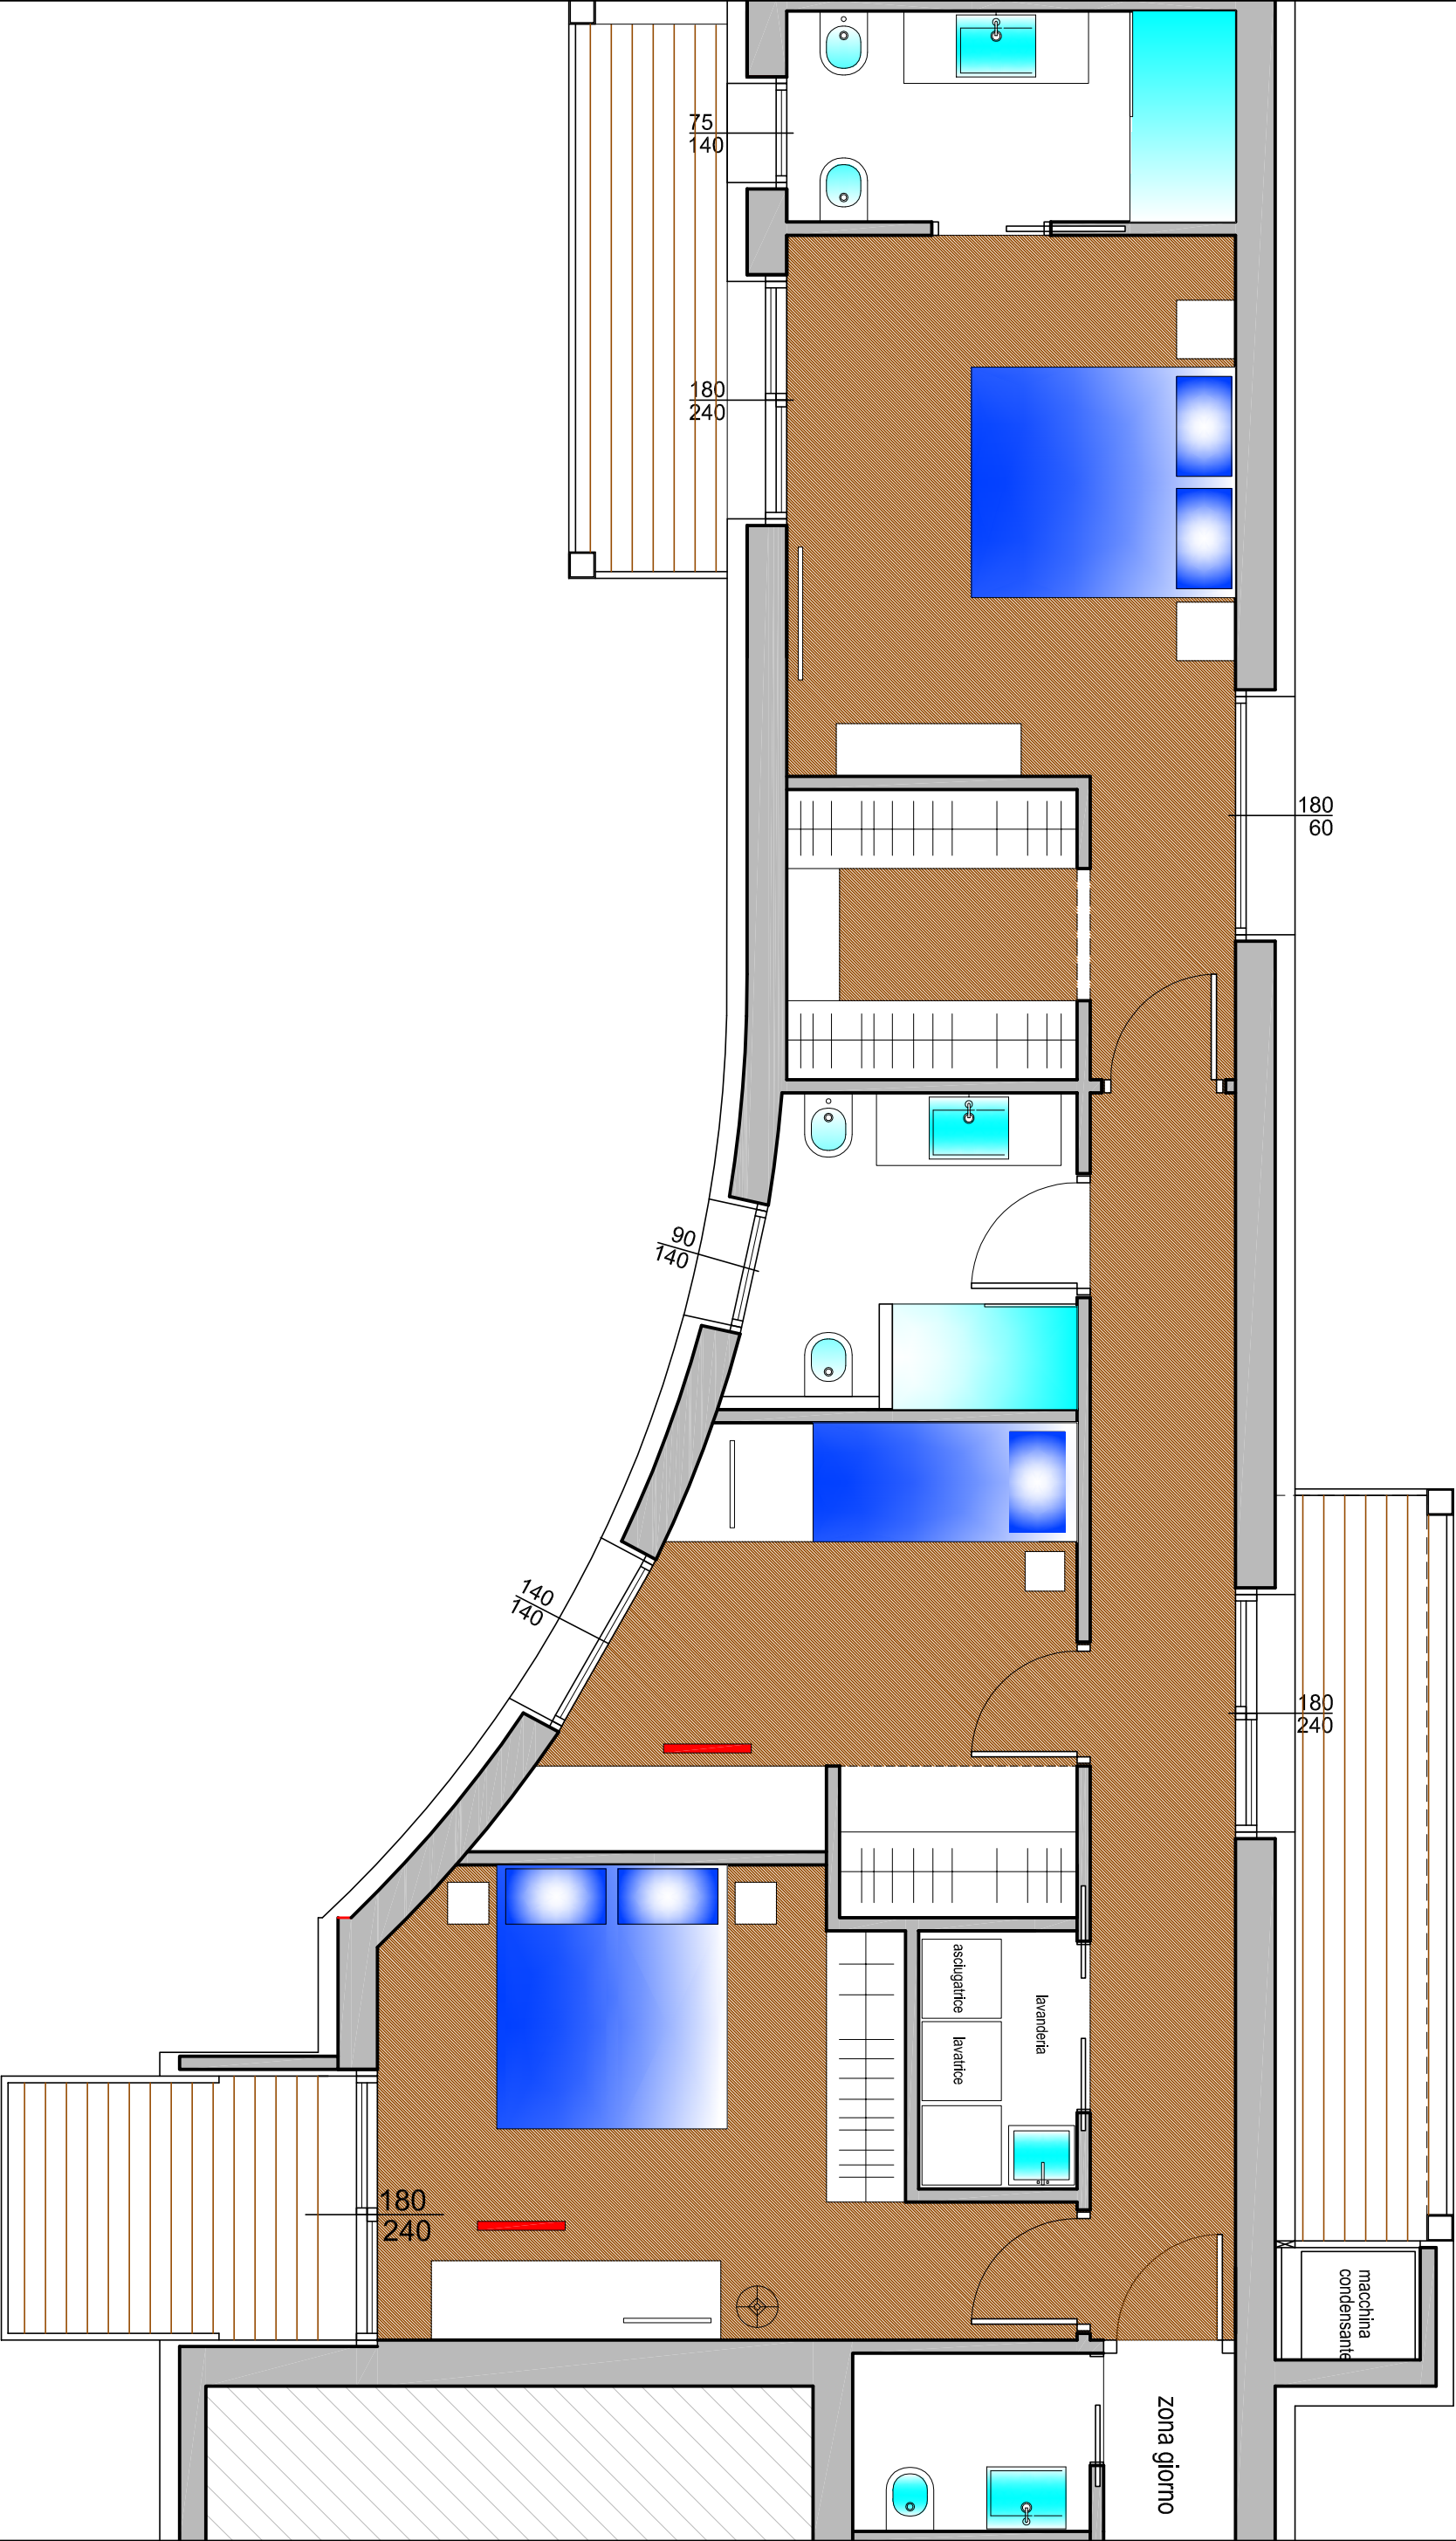

PIANTA APPARTAMENTO PIANO SECONDO

GAIDEMBER S.r.l. - Mogliano Veneto

Progetto: geom. Giorgio Panisi

Unita' A4 - zona notte

1:50

